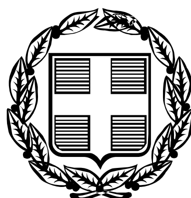


ΕΦΗΜΕΡΙΣ ΤΗΣ ΚΥΒΕΡΝΗΣΕΩΣ

ΤΗΣ ΕΛΛΗΝΙΚΗΣ ΔΗΜΟΚΡΑΤΙΑΣ

ΤΕΥΧΟΣ ΤΕΤΑΡΤΟ **Αρ. Φύλλου 629**

24 Ιουλίου 2006

ΠΕΡΙΕΧΟΜΕΝΑ

ΑΠΟΦΑΣΕΙΣ

ΑΠΟΦΑΣΕΙΣ

Αριθμ. ΟΑΠ/Β2/οικ/15814 (1)

α. Έγκριση κατάταξης του νέου Οδικού Άξονα Πάτρα - Πύργος-Καλό Νερό-Τσακώνα ως Εθνικής Οδού. β. Έγκριση χαρακτηρισμού του ως αυτοκινητόδρομου. γ. Έγκριση εφαρμογής του π.δ. 209/1998.

Ο ΥΠΟΥΡΓΟΣ ΠΕΡΙΒΑΛΛΟΝΤΟΣ, ΧΩΡΟΤΑΞΙΑΣ ΚΑΙ ΔΗΜΟΣΙΩΝ ΕΡΓΩΝ

Σύμφωνα με τις διατάξεις:

1. Του άρθρου 90 του «Κώδικα για την Κυβέρνηση και τα Κυβερνητικά Όργανα» όπως κωδικοποιήθηκε με το άρθρο πρώτο του π.δ. 63/2005.

2. Του π.δ. 910/1977 «Περί οργανισμού ΥΠΔΕ».

3. Του π.δ/τος 69/1988 «Περί Οργανισμού της Κεντρικής Υπηρεσίας της Γ.Γ.Δ.Ε. του Υ.ΠΕ.ΧΩ.ΔΕ.».

4. Των τροποποιητικών / συμπληρωματικών του προαναφερόμενου π. δ/των 293/1991 και 167/1992, καθώς και των σχετικών Εγκυκλίων εφαρμογής τους.

5. Του ν. 1959/1991 «Για τις Οδικές Μεταφορές, τις Επικοινωνίες και άλλες διατάξεις».

6. Του π.δ/τος 71/1993 «Καθορισμός αρμοδιοτήτων που διατηρούνται από τον Υπουργό και τις Περιφερειακές Υπηρεσίες της Γ.Γ.Δ.Ε. του Υ.ΠΕ.ΧΩ.ΔΕ.».

7. Του ν. 1418/1984 «Δημόσια Έργα και ρυθμίσεις συναφών θεμάτων», όπως αυτός τροποποιήθηκε, συμπληρώθηκε και ισχύει, καθώς και του π.δ. 609/1985 «Κατασκευή Δημοσίων Έργων» και των λοιπών π.δ. που εκδόθηκαν σε εκτέλεση του ν. 1418/1984.

8. Του π.δ. 209/1998 «Λήψης μέτρων για την ασφάλεια της υπεραστικής συγκοινωνίας» και του π.δ. 221/1999 με το οποίο αντικαταστάθηκε η παρ. 1 του άρθρου 3 του πρώτου.

9. Της υπ' αριθμ. Δ16α/04/773/29.11.1990 κοινής απόφασης του Υπουργού Προεδρίας και του Αν. Υπουργού ΠΕ.ΧΩ.ΔΕ. «Περί εξαιρέσεως Διοικητικών πράξεων ή εγγράφων από τον κανόνα των τριών υπογραφών».

10. Του ν. 653/1977 «Περί υποχρεώσεως των παρόδιων ιδιοκτητών για την διάνοιξη εθνικών οδών κ.λ.π.» όπως τροποποιήθηκε και συμπληρώθηκε μέχρι σήμερα και το π.δ. 929/1979 «Περί εκτελέσεως του άρθρου του ν.653/1977.

11. Της παρ. 5 του άρθρου 1 του ν. 2503/1997 με την οποία διατηρούνται από τον Υπουργό ΠΕ.ΧΩ.Δ.Ε. οι αρμοδιότητες σχετικά με τα έργα των ΕΥΔΕ.

12. Της υπ' αριθμ. 4881/2004 (ΦΕΚ 754/19.5.2004 τεύχος Β΄) απόφασης του Πρωθυπουργού και του Υπουργού ΠΕ.ΧΩ.ΔΕ. με την οποία ανατέθηκε η άσκηση αρμοδιοτήτων του Υπουργού Περιβάλλοντος, Χωροταξίας και Δημοσίων Έργων στους Υφυπουργούς Περιβάλλοντος, Χωροταξίας και Δημοσίων Έργων Θ. Ξανθόπουλο και Σ. Καλογιάννη, όπως τροποποιήθηκε και ισχύει με την υπ' αριθμ. Δ17α/08/83/Φ.2.2.1/8.6.2005 (Φ.Ε.Κ 802/13.6.2005 τεύχος Β΄) απόφαση του Πρωθυπουργού και Υπουργού ΠΕ.ΧΩ.Δ.Ε.

13. Του π.δ. 340/2002 (ΦΕΚ 283 Α'/21.11.2002) «Σύσταση Ειδικής Υπηρεσίας Δημοσίων Έργων (ΕΥΔΕ) για τη μελέτη, κατασκευή και λειτουργία Οδικών Αξόνων με Παραχώρηση (ΕΥΔΕ / ΟΑΠ)», αφού λάβαμε υπόψη:

1. Τις διατάξεις του άρθρου 14 του ν. 1349/1983 (ΦΕΚ 52 Α΄), του άρθρου 99 του ν. 1892/1990 (ΦΕΚ 101 Α΄/31.7.1990), του άρθρου 4 του ν. 2052/1992 (ΦΕΚ 94 Α΄/5.6.1992) καθώς και της υπ' αριθμ. 62555/5072/10.10.1990 (ΦΕΚ 561 Δ΄/12.10.1990) απόφασης Υπουργού ΠΕ.ΧΩ.ΔΕ. με την οποία προσδιορίσθηκαν οι οδικοί άξονες που αποτελούν το Βασικό Οδικό Δίκτυο των Νομών Αχαΐας, Ηλείας και Μεσσηνίας.

2. Τις διατάξεις του ν. 3155/1955 «Περί κατασκευής και συντηρήσεως οδών».

3. Τις διατάξεις του β.δ. 9/1955 «Περί καθορισμού των Εθνικών Οδών κατά τις διατάξεις του ν. 3155/1955».

4. Τις διατάξεις του άρθρου 25, παράγραφος 3 του ν. 1418/1984 «Δημόσια έργα και ρυθμίσεις συναφών θεμάτων», όπως αυτός τροποποιήθηκε, συμπληρώθηκε και ισχύει.

5. Τις διατάξεις του ν. 614/1977 (Κ.Ο.Κ) όπως έχει τροποιηθεί και ισχύει.

6. Την υπ' αριθμ. ΔΜΕΟ/ε/οικ/779/24.7.1995 (ΦΕΚ 800 Β΄) απόφαση Υπουργού ΠΕ.ΧΩ.ΔΕ. με την οποία εγκρίθηκε η κατάταξη του Εθνικού Οδικού Δικτύου Πελοποννήσου στις κατηγορίες Βασικό (Πρωτεύον), Δευτερεύον και Τριτεύον Εθνικό Οδικό Δίκτυο.

7. Την υπ' αριθμ. 1692/96/ΕΕ/23.7.1996 απόφαση του Ευρωπαϊκού Κοινοβουλίου και του Συμβουλίου περί κοινοτικών προσανατολισμών για την ανάπτυξη του Διευρωπαϊκού Δικτύου Μεταφορών (L 228/1/9.9.1996) με την οποία μεταξύ άλλων σημαντικοί άξονες της Χώρας μας (μεταξύ των οποίων και ο άξονας Κόρινθος- Πάτρα- Πύργος- Τσακώνα) εντάχθηκαν στο Διευρωπαϊκό Δίκτυο.

8. Την υπ' αριθμ. Δ1Α/Ο/14/74/ο.ε. 30.12.1997 απόφαση του Υπουργού ΠΕ.ΧΩ.Δ.Ε., με την οποία ο άξονας Πάτρα -Πύργος-Τσακώνα χαρακτηρίστηκε σαν έργο Εθνικού Επιπέδου.

9. Την παράγραφο 3 του άρθρου 25 του νόμου 1418/1984 σύμφωνα με την οποία σε περίπτωση αμφιβολίας σχετικά με τον χαρακτηρισμό τμημάτων οδών ως Εθνικών ο καθορισμός γίνεται με απόφαση του Υπουργού Δημοσίων Έργων που δημοσιεύεται στην Εφημερίδα της Κυβερνήσεως.

Και επειδή:

1. Η υλοποίηση του Αυτοκινητοδρόμου Πάτρα -Πύργος-Τσακώνα μήκους 164 περίπου χλμ εντάσσεται στο Διευρωπαϊκό Δίκτυο.

2. Για τον παραπάνω άξονα έχουν εκπονηθεί μελέτες οδοποιΐας σε κλίμακα 1 : 2000, Μελέτη Περιβαλλοντικών επιπτώσεων και έχουν καθοριστεί τα όρια εκτέλεσης του έργου.

3. Στην Μ.Π.Ε έχει περιληφθεί η ζώνη κατάληψης του έργου στην οποία επειδή παρουσιάζεται οικιστική δραστηριότητα είναι απαραίτητη η έκδοση της παρούσας απόφασης προκειμένου να ανασταλεί η έκδοση οικοδομικών αδειών στην ζώνη διέλευσης της Οδού.

4. Την υπ' αριθμ. ΟΑΠ/Φ1.Β2/14726/2006 απόφαση έγκρισης της μελέτης στην οποία καθορίζονται τόσο ο άξονας όσο και η ζώνη διέλευσής του, αποφασίζουμε:

α. Κατατάσσουμε τον νέο Οδικό Άξονα Πάτρα (από πέρας Περιμετρικής Οδού στην θέση Ημικόμβου Μιντιλογλίου)- Πύργος στο Βασικό (Πρωτεύον) Εθνικό Οδικό Δίκτυο της χώρας.

β. Κατατάσσουμε τον νέο Οδικό Άξονα Πύργος-Καλό Νερό-Τσακώνα στο Δευτερεύον Εθνικό Οδικό Δίκτυο της χώρας.

γ. Χαρακτηρίζουμε ως Αυτοκινητόδρομο τον νέο Οδικό Άξονα Πάτρα -Πύργος-Καλό Νερό- Τσακώνα.

δ. Την εφαρμογή του π.δ. 209/1998 σε ότι αφορά την έκδοση οικοδομικών αδειών και την εκτέλεση οικοδομικών εργασιών στην ζώνη του νέου έργου όπως προωθείται για απαλλοτρίωση.

ε. Ως ελάχιστες αποστάσεις, για τον Οδικό Άξονα Πάτρα- Πύργος-Τσακώνα, τις κατά περίπτωση αναφερόμενες στο άρθρο 2 του π.δ. 209/1998.

Η απόφαση αυτή, από τις διατάξεις της οποίας δεν προκαλείται δαπάνη σε βάρος του Κρατικού Προϋπολογισμού, να δημοσιευθεί στην Εφημερίδα της Κυβερνήσεως.

Αθήνα, 3 Ιουλίου 2006

Ο ΥΠΟΥΡΓΟΣ

Γ. ΣΟΥΦΛΙΑΣ

Αριθμ. 1597 (2)

Κήρυξη αναδασωτέας έκτασης 1,700 στρεμμάτων στη θέση «Καμενιτσιώτικα» Δ/Δ Μέλισσας Περιφέρειας Δήμου Λεχαινών Ν. Ηλείας

Ο ΓΕΝΙΚΟΣ ΓΡΑΜΜΑΤΕΑΣ
ΠΕΡΙΦΕΡΕΙΑΣ ΔΥΤΙΚΗΣ ΕΛΛΑΔΟΣ

Έχοντας υπόψη:

1) Τις δ/ξεις του άρθρου 7 για τη δ/κή αποκ/ση του ν. 2503/1997 και την υπ' αριθμ. 186ΓΓ/1998 απόφ. Γεν. Γραμ. Περ. Δυτ. Ελλάδος, περί άσκησης αρμοδιοτήτων Γ.Γ. Περ. Δυτ. Ελλάδας

2) Τις δ/ξεις του αρθ. 117 παρ 3 και το άρθρο 24 παρ. 1 του Συντάγματος της χώρας.

3) Τις δ/ξεις του ν. 998/1979 «περί προστασίας των Δασών κ.λπ.» και ειδικότερα το αρθ. 41 παρ. 1, το άρθ. 38 παρ. 8 και το ν. 2040/1992 αρθ. 12 παρ. 3.

4) Τις δ/γες του Υπουργείου Γεωργίας: 16417/1180/6.7.1980, 18247/3049/24.2.1983 και 85144/1468/9.9.1992.

5) Την υπ' αριθμ. 2082/24.5.2006 πρόταση του Δασαρχείου Αμαλιάδας που αναφέρεται στο θέμα για κήρυξη δασικής έκτασης ως αναδασωτέας διότι η δασική βλάστηση που την κάλυπτε καταστράφηκε λόγω πυρκαγιάς που εξερράγη στις 6.4.2006 και επιβάλλεται η εκ νέου δάσωση της.

Η πράξη διαπιστώθηκε την 5.5.2006.

6) Το γεγονός ότι από την εκτέλεση της παρούσας δεν προκαλείται δαπάνη σε βάρος του κρατικού προϋπολογισμού, αποφασίζουμε:

Κηρύσσουμε αναδασωτέα με σκοπό την επαναδημιουργία με φυσική αναγέννηση της δασικής βλάστησης που καταστράφηκε από πυρκαγιά την Δημόσια δασική έκταση εμβαδού 1,700 στρεμμάτων που βρίσκεται στη θέση «Καμενιτσιώτικα» Δ/Δ Μέλισσας Περιφέρειας Δήμου Λεχαινών Ν. Ηλείας

Προσδιορίζεται από τα στοιχεία σχεδιαγράμματος και έχει όρια:

Ανατολικά: Με αγρούς κατοίκων περιοχής.

Δυτικά: Με δημόσια δασική έκταση αείφυλλων πλατύφυλλων.

Βόρεια: Με δημόσια δασική έκταση αείφυλλων πλατύφυλλων.

Νότια: Με κληροτεμάχιο υπ' αριθμ. 80 στο όνομα Χαρ/μπου Δίον. Παναγιωτόπουλου.

Όπως φαίνεται στο συνημμένο διάγραμμα που αποτελεί αναπόσπαστο μέρος της απόφασης αυτής.

Η απόφαση αυτή να δημοσιευθεί στην Εφημερίδα Κυβερνήσεως.

Πάτρα, 27 Ιουνίου 2006

Με εντολή Γενικού Γραμματέα Περιφερειας
Ο Αναπληρωτής Γενικός Διευθυντής
ΧΡΗΣΤΟΣ ΓΙΩΤΣΟΠΟΥΛΟΣ

ΕΛΛΗΝΙΚΗ ΔΗΜΟΚΡΑΤΙΑ
ΠΕΡΙΦΕΡΕΙΑ ΔΥΤΙΚΗΣ ΕΛΛΑΔΑΣ
ΓΕΝΙΚΗ ΔΙΕΥΘΥΝΣΗ ΠΕΡΙΦΕΡΕΙΑΣ
ΔΙΕΥΘΥΝΣΗ ΔΑΣΩΝ ΗΛΕΙΑΣ
ΔΑΣΑΡΧΕΙΟ ΑΜΑΛΙΑΔΑΣ

Ανήκει στην με αριθμ. 1597/27-6-06 απόφαση Γενικού Δ/ντη Περιφέρειας

ΤΟΠΟΓΡΑΦΙΚΟ ΔΙΑΓΡΑΜΜΑ

Δημόσιας δασωμένης (έκτασης) θέση «Καμενιτσιώτικα, Δ.Δ. Μέλισσας» του Δήμου Λεχαινών
Νομού Ηλείας εμβαδού 1,700 στρέμματα με στοιχεία (ΑΒΓΔΕΖΗΘΑ)
που κάηκε στις 6-4-06 όπως διαπιστώθηκε την 5-5-06

ΚΛΙΜΑΚΑ 1:2000

ΑΠΟΣΠΑΣΜΑ ΧΑΡΤΗ ΓΥΣ
ΚΛΙΜΑΚΑΣ 1:50000
ΑΜΑΛΙΑΔΑΣ
Θέση καμένης έκτασης

ΕΘΝΙΚΟ ΤΥΠΟΓΡΑΦΕΙΟ
Για τεχνικούς λόγους στο σχεδιάγραμμα έγινε σμίκρυνση κατά ποσοστό 78 %

ΘΕΩΡΗΘΗΚΕ
Πάτρα 27-6-2006
Ο Γενικός Δ/ντής Περιφέρειας Δ.Ε. α.α.
Χρήστος Κωνσταντόπουλος

Αμαλιάδα 2-6-2006
Ο Δασάρχης Αμαλιάδας
Γεώργιος Πολυχρονόπουλος
Δασολόγος με Α' βαθμό

Ο Συντάκτης
Φώτιος Θεοδωρόπουλος
Δασοπόνος με Γ' βαθμό

Αριθμ. 1253 (3)

Κήρυξη ως αναδασωτέας έκτασης 6,010 στρ στη θέση «Άρμενο» περιφέρειας Δ.Δ. Ευγήρου Δήμου Απολλώνιων Νομού Λευκάδας».

Ο ΓΕΝΙΚΟΣ ΓΡΑΜΜΑΤΕΑΣ
ΠΕΡΙΦΕΡΕΙΑΣ ΙΟΝΙΩΝ ΝΗΣΩΝ

Έχοντας υπόψη:

1. Τις διατάξεις:

α) Του άρθρου 117 παρ. 3 του Συντάγματος της Ελλάδας.

β) Του ν. 3200/1955 περί διοικητικής αποκέντρωσης όπως αυτές τροποποιήθηκαν μεταγενέστερα.

γ) Του ν. 2503/30.5.1997 «Διοίκηση, οργάνωση, στελέχωση της Περιφέρειας κ.λπ.»

δ) Του ν. 998/1979 «περί προστασίας δασών κ.τ.λ.» και ειδικότερα του άρθρου 41 παρ. 1δ, του άρθρου 38 παρ. 1.

ε) Του ν. 3208/2003 «Προστασία δασικών οικοσυστημάτων, κατάρτιση δασολογίου, ρύθμιση εμπράγματων δικαιωμάτων επί δασών και δασικών εν γένει εκτάσεων και άλλες διατάξεις».

2. Τις εξής διαταγές του Υπ. Γεωργίας:

α) 160417/1180/8.7.1980

β) 182447/3049/24.9.1980

3. Την υπ' αριθμ. 1095/29.5.2006 πρόταση της αρμόδιας Διεύθυνσης Δασών Λευκάδας σχετικά με την κήρυξη ως αναδασωτέας της αναφερόμενης στο θέμα έκτασης, αποφασίζουμε:

Κηρύσσουμε ως αναδασωτέα την δασική έκταση εμβαδού 6,010 στρ (δύο στρεμμάτων και δέκα χιλιοστών του στρέμματος). Η έκταση αυτή που βρίσκεται στην θέση «Άρμενο», περιφέρειας Δ.Δ. Ευγήρου, Δήμου Απολλώνιων Νομού Λευκάδας, απεικονίζεται με τα στοιχεία Α, Β, Γ, ..., Θ, Ι, Α στο προσαρτημένο στην παρούσα απόφαση μας διάγραμμα το οποίο αποτελεί αναπόσπαστο μέρος αυτής και έχει όρια:

Βόρεια: Με δασική έκταση

Νότια: Με δασική έκταση

Ανατολικά: Με ελαιώνα

Δυτικά: Με δασική έκταση.

Σκοποί της κήρυξης της ανωτέρω έκτασης ως αναδασωτέας είναι η διατήρηση του δασικού χαρακτήρα αυτής, ο αποκλεισμός διάθεσής της για άλλη χρήση και η αποκατάσταση της καταστραφείσης κατά το χρονικό διάστημα μετά το έτος 1998 από υλοτομία δασικής βλάστησης αποτελούμενης από αείφυλλα πλατύφυλλα (η υπόψη έκταση πριν τη καταστροφή της αποτελούσε δασική έκταση αείφυλλων πλατύφυλλων).

Η απόφαση αυτή να δημοσιευθεί στην Εφημερίδα της Κυβερνήσεως.

Κέρκυρα, 14 Ιουνίου 2006


Ο Γενικός Γραμματέας Περιφέρειας
ΣΩΤΗΡΙΟΣ ΒΟΣΔΟΥ

ΕΛΛΗΝΙΚΗ ΔΗΜΟΚΡΑΤΙΑ
ΠΕΡΙΦΕΡΕΙΑ ΙΟΝΙΩΝ ΝΗΣΩΝ
ΓΕΝΙΚΗ ΔΙΕΥΘΥΝΣΗ ΠΕΡΙΦΕΡΕΙΑΣ
ΔΙΕΥΘΥΝΣΗ ΔΑΣΩΝ (Ν. ΛΕΥΚΑΔΑΣ)


ΤΟΠΟΓΡΑΦΙΚΟ ΔΙΑΓΡΑΜΜΑ
Δασικής έκτασης που καταστράφηκε παράνομα 6,010 στρ
θέση «Άρμενο» Δ.Δ. Ευγήρου
Δήμου Απολλωνίων
ΚΛΙΜΑΚΑ 1:1000

Ανήκει στην αριθ. 1953/14-6-06 απόφαση του Γενικού Γραμματέα Περιφέρειας Ιονίων Νήσων

ΕΘΝΙΚΟ ΤΥΠΟΓΡΑΦΕΙΟ
Για τεχνικούς λόγους στο σχεδιάγραμμα έγινε σμίκρυνση κατά ποσοστό 78 %

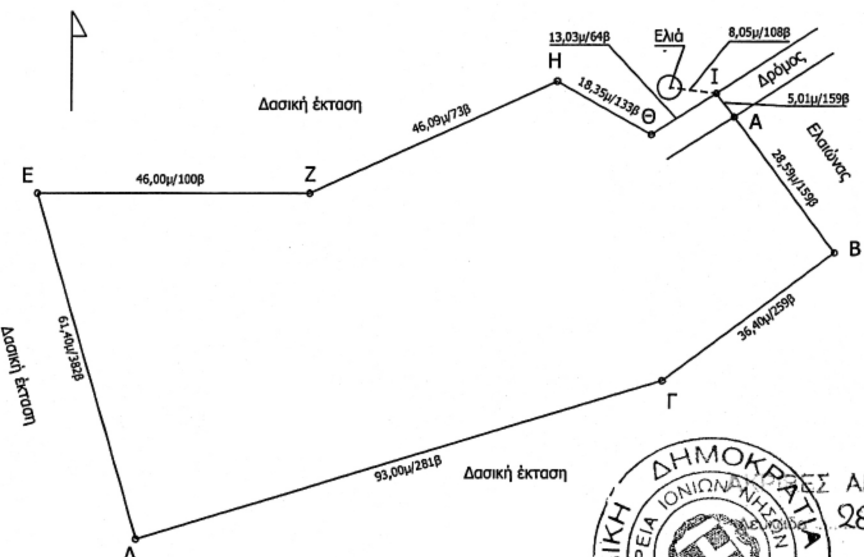

ΑΠΟΣΠΑΣΜΑ ΧΑΡΤΗ ΕΥΡΥΤΕΡΗΣ ΠΕΡΙΟΧΗΣ
ΚΛΙΜΑΚΑ 1:25000

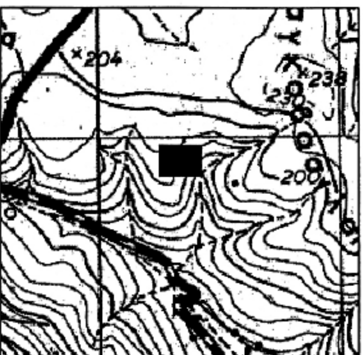

Θέση της έκτασης

ΑΚΡΙΒΕΣ ΑΝΤΙΓΡΑΦΟ
28-6-06
ΚΟΚΟΛΗΣ ΑΠ.

ΘΕΩΡΗΘΗΚΕ
Κέρκυρα 14-6-2006
Ο
Γ.Γ.Π.Ι.Ν
ΣΩΤΗΡΙΟΣ ΒΟΣΔΟΥ

Λευκάδα 29-5-2006
Ο
Διευθυντής Δασών
Γ. Λάμπρης
Δασολόγος

Λευκάδα 29-5-2006
Ο
Συντάξας
Α. Κοντογεώργης
Δασοπόνος

Αριθμ. Δ13α.2569 (4)

Χαρακτηρισμός οδού Βέροιας - Μέσης Ν. Ημαθίας ως κυριότερης δημοτικής.

Ο ΝΟΜΑΡΧΗΣ ΗΜΑΘΙΑΣ

Έχοντας υπόψη:

1. Τις διατάξεις του άρθρου 1 (παρ. 2) του π.δ/τος της 24/31.5.1985 (Δ΄ 270). «Τροποποίηση των ορών και περιορισμών δόμησης των γηπέδων των κειμένων εκτός των ρυμοτομικών σχεδίων των πόλεων και εκτός των ορίων των νομίμως υφισταμένων προ του έτους 1923 οικισμών».

2. Την υπ' αριθμ. 159/2006 απόφαση του Δημ. Συμβουλίου Βέροιας και το υπ' αριθ οικ. 1021/3.4.2006 διαβιβαστικό έγγραφο του Πολεοδομικού Τμήματος του Δήμου αυτού.

3. Την υπ' αριθμ. Δ13α.1282/13.6.2006 θετική εισήγηση του Τμήματος Πολεοδομίας και Περ/ντος Ν.Α. Ημαθίας προς το Σ.Χ.Ο.Π. Ν. Ημαθίας.

4. Την από 14.6.2006 θετική γνωμοδότηση του Σ.Χ.Ο.Π. Ν. Ημαθίας όπως αυτή εκφράζεται στο εκτός ημερήσιας διάταξης θέμα του 4ου/06 πρακτικού του.

5. Την υπ' αριθμ. 315/26.1.1999 απόφασή μας, περί εξουσιοδότησης για έκδοση πράξεων επί αρμοδιοτήτων Νομάρχη, αποφασίζουμε:

Αναγνωρίζουμε την οδό που συνδέει την πόλη της Βέροιας με τον οικισμό Μέσης, όπως αυτή φαίνεται .το τοπογραφικό διάγραμμα που συνοδεύει την παρούσα και αποτελεί αναπόσπαστο τμήμα της, ως την κυριότερη που συνδέει τους δύο οικισμούς και τη χαρακτηρίζουμε ως δημοτική οδό, προκειμένου επί αυτής να τύχει εφαρμογής η παρ. 2β του άρθρου 1 του π.δ/τος της 24/31.5.1985 (Δ' 270).

Η απόφαση αυτή - μαζί με το διάγραμμα που τη συνοδεύει - να δημοσιευθεί στην Εφημερίδα της Κυβερνήσεως. Η ισχύς της αρχίζει από την κοινοποίηση της και πριν τη δημοσίευση της σύμφωνα με το άρθρο 37 του ν. 3200/1955.


Από τις διατάξεις της απόφασης αυτής δεν προκαλείται δαπάνη σε βάρος του Κρατικού προϋπολογισμού ή του προϋπολογισμού της Νομαρχιακής Αυτοδιοίκησης ή του οικείου Δήμου.


Κατά της απόφασης αυτής επιτρέπεται η προσφυγή ενώπιον του Γ.Γ. της Περιφέρειας Κεντρικής Μακεδονίας για παράβαση νόμου σύμφωνα με το άρθρο 18, παρ. 12, του ν. 2218/1994 εντός αποκλειστικής προθεσμίας [30] τριάντα ημερών από τη δημοσίευση της. Κατά τα λοιπά εφαρμόζονται οι διατάξεις του άρθρου 7 του ν. 2839/2000.

Η απόφαση αυτή να δημοσιευθεί στην Εφημερίδα της Κυβερνήσεως.

Βέροια, 27 Ιουνίου 2006

Με εντολή Νομάρχη
Ο Αντινομάρχης
ΑΣΤΕΡΙΟΣ ΔΙΟΥΔΗΣ

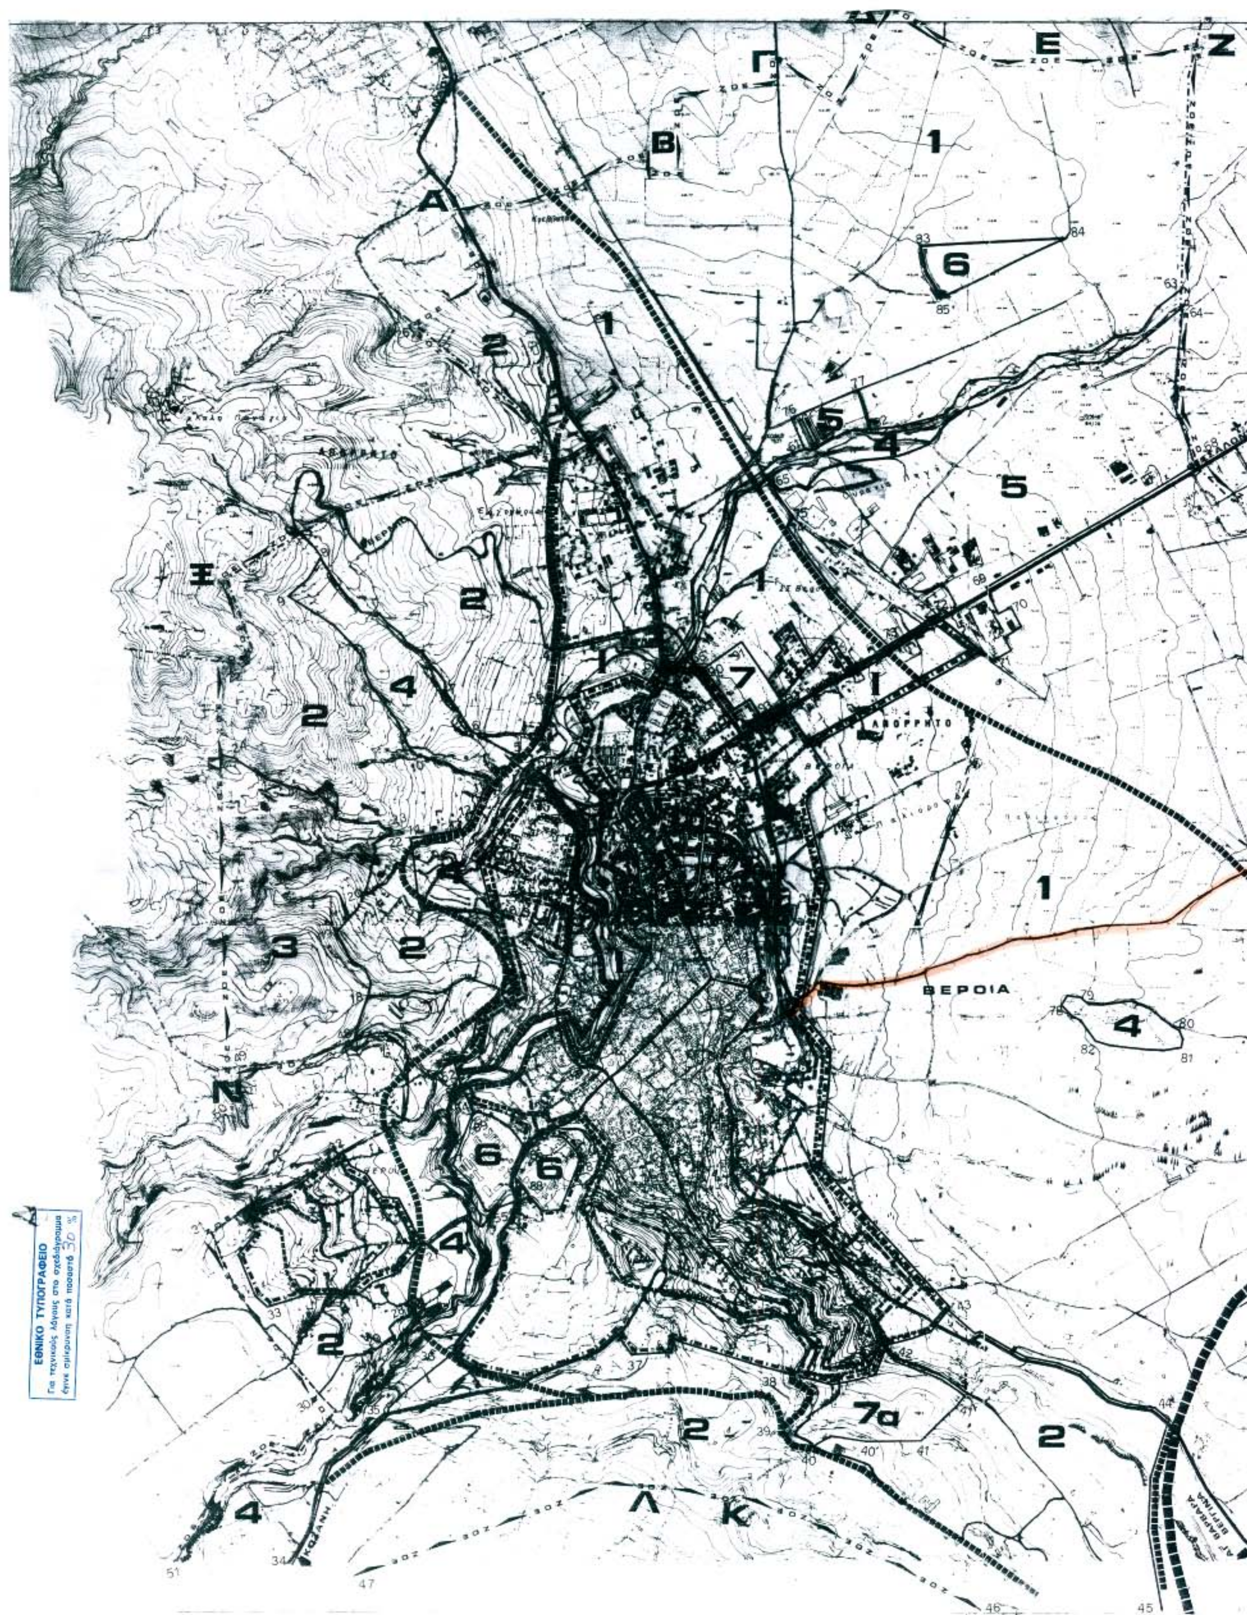
ΒΕΡΟΙΑ
ΑΔΟΜΗΤΟ
ΑΔΟΜΗΤΟ
Α
Β
Γ
Ε
Ζ
Ι
Ξ
Ν
Λ
Κ
7α
ΚΟΖΑΝΗ
ΖΟΕ
ΕΘΝΙΚΟ ΤΥΠΟΓΡΑΦΕΙΟ
Για τεχνικούς λόγους στο σχεδιάγραμμα έγινε σμίκρυνση κατά ποσοστό 30 %

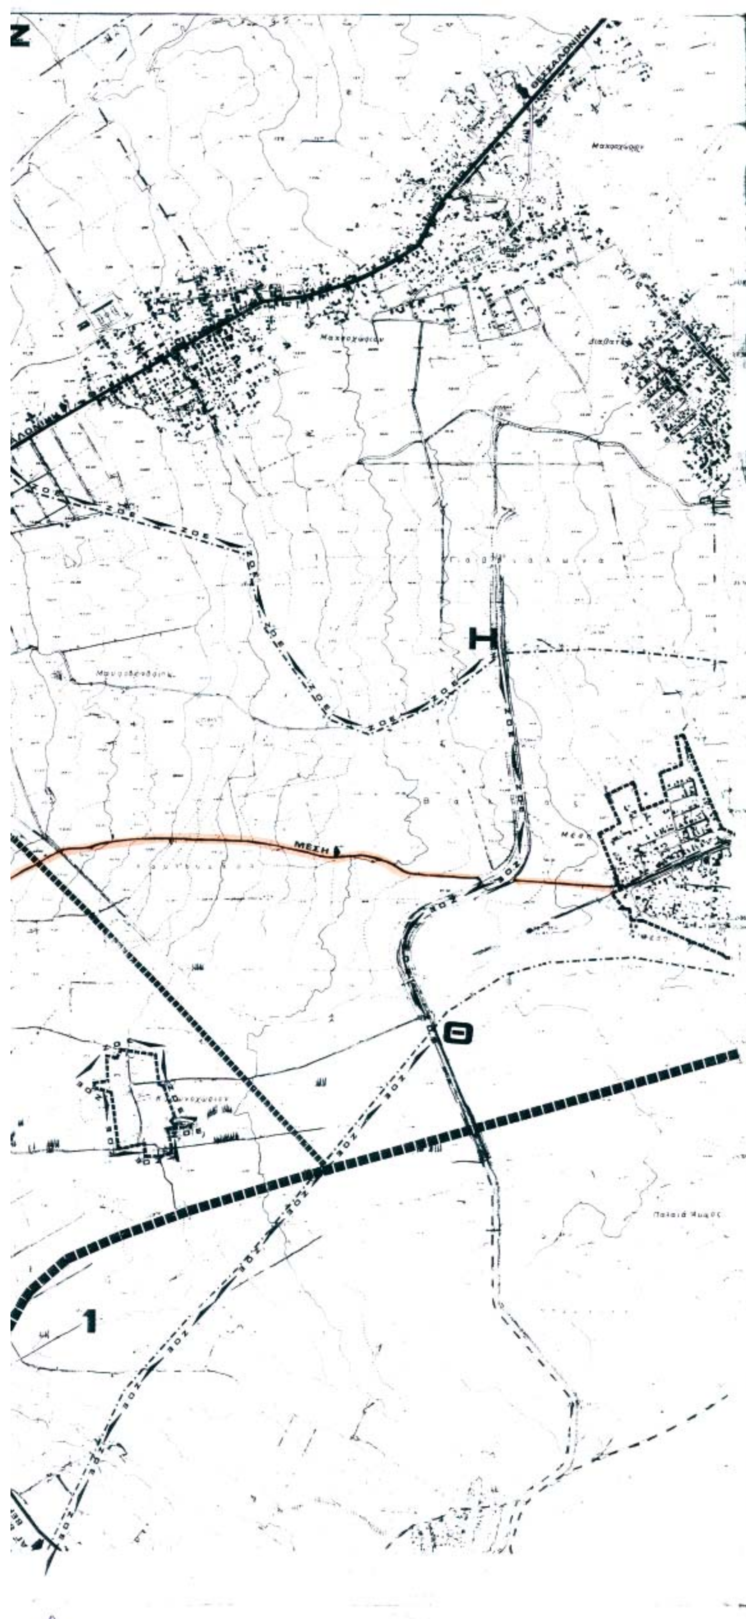

Υ.Χ.Ο.Π

Ε.Π.Α 82-84

ΥΠΟΜΝΗΜΑ

- Όρια Δήμων και Κοινοτήτων / Municipality and community limits
- Όρια πραγματικής πόλης 1982 / Development area limits 1982
- Όρια εγκεκριμένου σχεδίου 1982 / Townplan limits 1982
- Όρια οικισμού προ του 23 / Limits of pre 1923 settlement
- Όρια σχεδίου πόλης 1987 / Townplan boundaries
- ΖΟΕ Όρια ζώνης οικιστικού ελέγχου / Urban development control zone limits
- Όρια περιοχής κατάλληλης για πολιτική τράπεζα γης / Land bank policy area





Η ΕΛΕΓΞΑΣΑ

ΞΙΑΝΟΠΟΥΛΟΥ Π. ΔΗΜΗΤΡΑ
ΤΟΠΟΓΡΑΦΟΣ ΜΗΧΑΝΙΚΟΣ

ΓΕΝΙΚΟ ΠΟΛΕΟΔΟΜΙΚΟ ΣΧΕΔΙΟ

ΚΕΝΤΡΟΝ Φ.Χ. 1:100000	ΗΜΕΡΟΜΗΝΙΑ ΦΩΤΟΛΗΨΙΑΣ
φ = 40° 15′ λ = 01° 15′	1979

ΔΙΑΝΟΜΗ ΠΙΝΑΚΙΔΩΝ

[illegible]	[illegible]	[illegible]	[illegible]
[illegible]	3299/4	3300/3	[illegible]
[illegible]	3299/6	3300/5	[illegible]
[illegible]	3299/8	3300/7	[illegible]
[illegible]	[illegible]	[illegible]	[illegible]

ΟΜΑΔΑ ΜΕΛΕΤΗΣ

ΠΑΣΙΑΣ Κ.	ΑΡΧΙΤΕΚΤΩΝ-ΠΟΛΕΟΔΟΜΟΣ
ΛΥΜΠΕΡΑΚΗΣ ΑΡΓ.	ΔΡ. ΑΡΧΙΤΕΚΤΩΝ
ΚΑΡΑΛΕΤΣΟΥ Κ.	ΑΡΧΙΤΕΚΤΩΝ
ΚΟΤΖΑΜΠΑΣΗ Α.	ΑΡΧΙΤΕΚΤΩΝ
ΛΥΜΠΕΡΑΚΗ Δ.	ΑΡΧΙΤΕΚΤΩΝ
ΠΑΠΑΡΗ Α.	ΑΡΧΙΤΕΚΤΩΝ
ΠΑΥΛΟΥΔΗ Μ.	ΑΡΧΙΤΕΚΤΩΝ
ΡΟΜΑΝΙΔΗΣ Θ.	ΑΡΧΙΤΕΚΤΩΝ
ΔΑΛΑΒΕΡΑΣ Α.	Π.Μ. ΣΥΓΚΟΙΝΩΝΙΟΛΟΓΟΣ
ΔΙΔΑΣΚΑΛΟΥ Γ.	Π.Μ. ΕΔΑΦΟΜΗΧΑΝΙΚΟΣ
ΜΠΑΛΑΦΟΥΤΑΣ Γ.	Π.Μ. ΠΕΡΙΒΑΛΛΟΝΤΟΣ
ΠΑΠΑΣΙΩΠΗΣ Ι.	Π.Μ. ΥΔΡΑΥΛΙΚΟΣ
ΤΣΟΧΟΣ Γ.	Π.Μ. ΣΥΓΚΟΙΝΩΝΙΟΛΟΓΟΣ
ΤΡΙΑΝΤΑΦΥΛΛΟΥ Κ.	Μ.Η. ΜΗΧΑΝΙΚΟΣ
ΑΓΓΕΛΙΔΗΣ Α.	Α.Τ. ΜΗΧΑΝΙΚΟΣ
ΜΑΜΟΥΝΗΣ Δ.	Α.Τ. ΜΗΧΑΝΙΚΟΣ
ΚΑΜΠΙΤΣΗΣ Δ.	ΟΙΚΟΝΟΜΟΛΟΓΟΣ

ΠΟΛΕΟΔΟΜΙΚΗ ΟΡΓΑΝΩΣΗ - ΛΕΙΤΟΥΡΓΙΕΣ

ΧΑΡΤΗΣ Π-1.1β	ΖΩΝΗ ΟΙΚΙΣΤΙΚΟΥ ΕΛΕΓΧΟΥ Ζ.Ο.Ε
ΚΛΙΜΑΚΑ 1:10000	ΒΕΡΟΙΑΣ ΒΕΡΓΙΝΑΣ ΠΑΛΑΤΙΤΣΙΑΣ
ΜΑΙΟΣ-1984	ΝΟΜΟΣ ΗΜΑΘΙΑΣ



ΑΠΟ ΤΟ ΕΘΝΙΚΟ ΤΥΠΟΓΡΑΦΕΙΟ
ΚΑΠΟΔΙΣΤΡΙΟΥ 34 * ΑΘΗΝΑ 104 32 * ΤΗΛ. 210 52 79 000 * FAX 210 52 21 004
ΗΛΕΚΤΡΟΝΙΚΗ ΔΙΕΥΘΥΝΣΗ: http://www.et.gr – e-mail: webmaster@et.gr